



LUMINA 2

星瀚广场


技术手册

TECHNICAL BOOK





项目总平面图  
MASTER LAYOUT PLAN

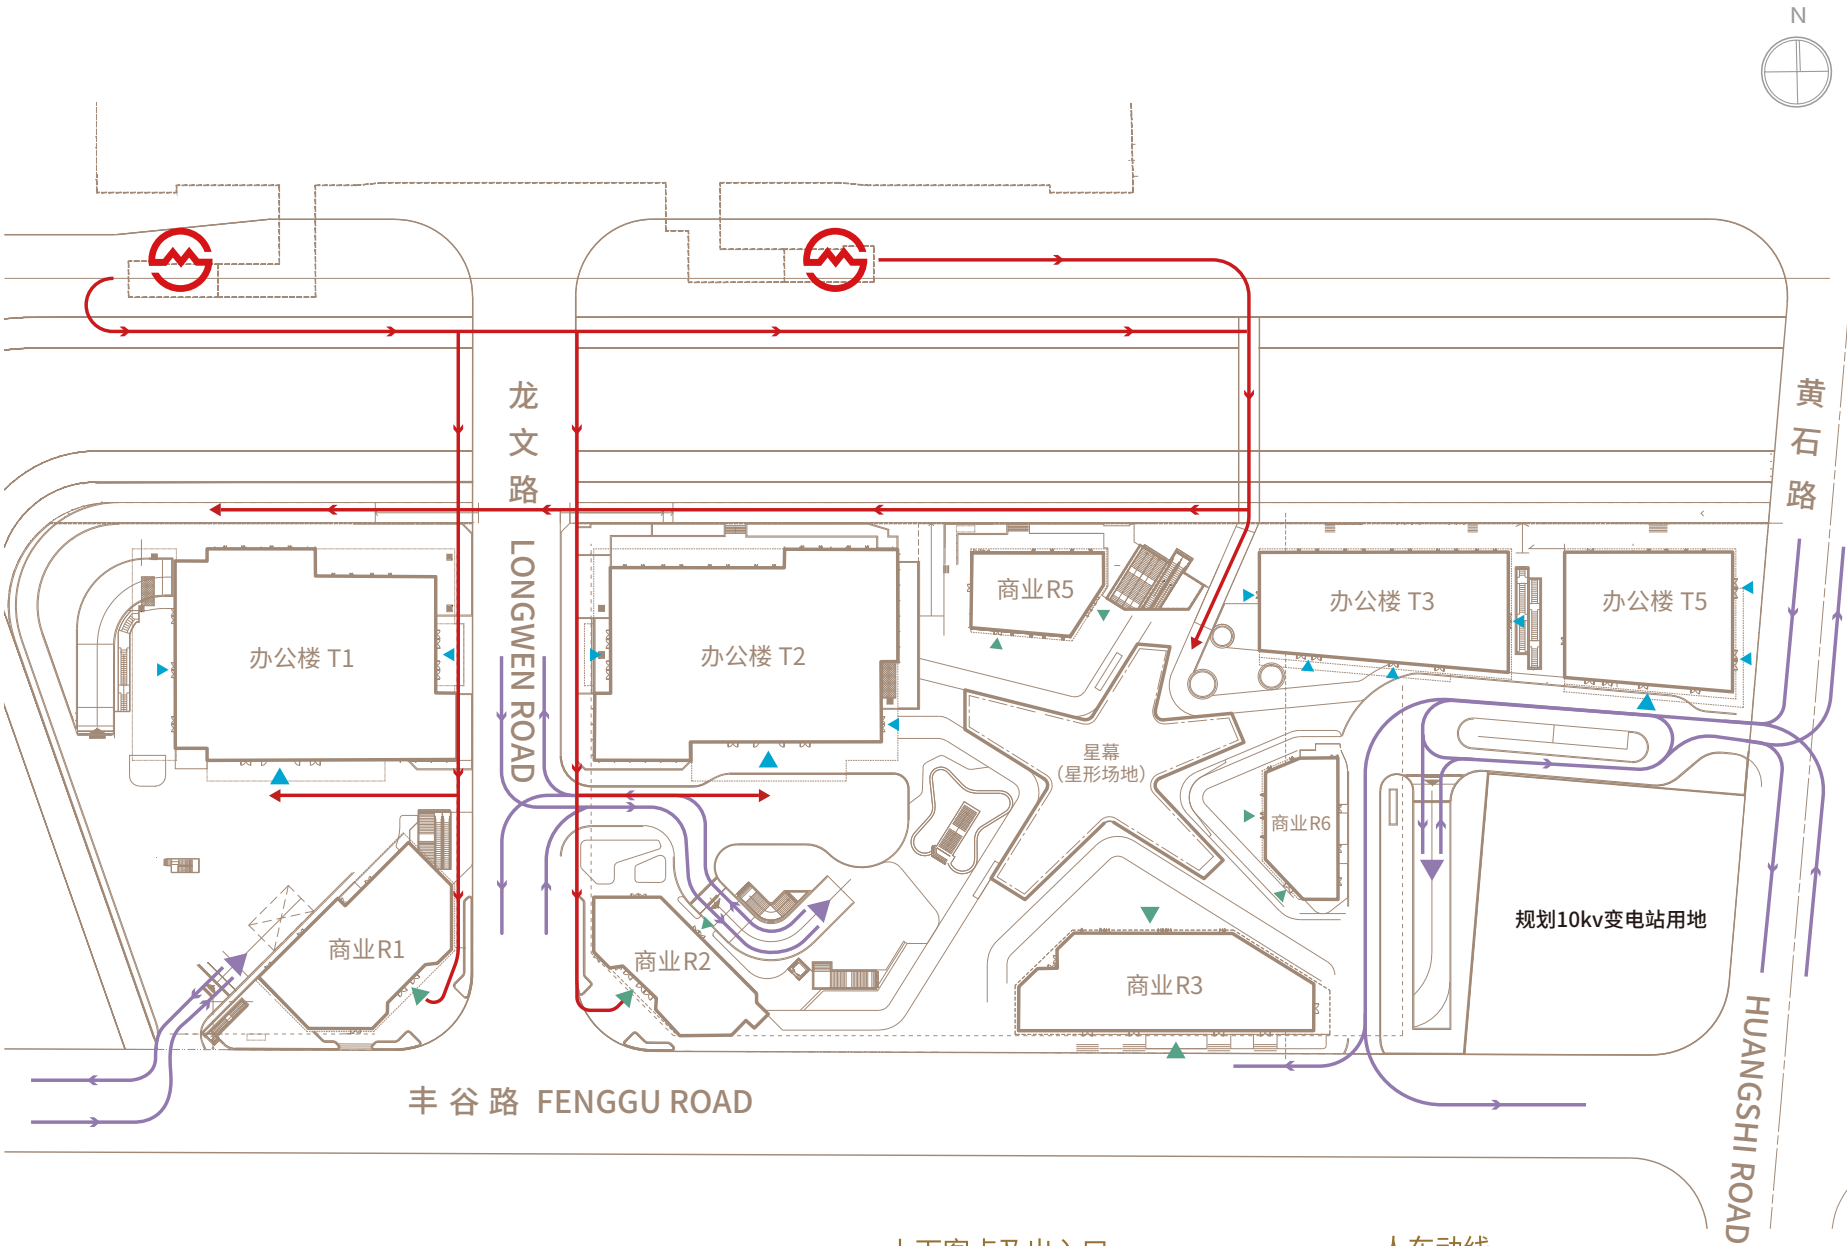

上下客点及出入口  
DROP OFF & ENTRANCE

- Office Entrance & Drop Off  
OFFICE ENTRANCE & DROP OFF
- Shopping Mall Entrance  
SHOPPING MALL ENTRANCE
- Car Park Entrance  
CAR PARK ENTRANCE

人车动线  
PEDESTRIAN & CAR CIRCULATION

- 人流动线 (地上)  
FOR PEDESTRIAN (ABOVE GROUND)
- 车流动线  
FOR CAR
- 地铁11号线  
龙耀路站 (1号出口)  
METRO LINE 11  
LONGYAO ROAD STATION (EXIT 1)

楼层平面图  
FLOOR PLAN

办公楼 OFFICE TOWER TI  
标准楼层 TYPICAL FLOOR

单层面积：1,993.87m²



非按比例绘制，只作方便识别之用。  
NOT TO SCALE, FOR IDENTIFICATION PURPOSE ONLY.



标准楼层平面图  
TYPICAL FLOOR PLAN

办公楼 OFFICE TOWER T2  
低区 LOW ZONE

单层面积：2,350.16m²




标准楼层平面图  
TYPICAL FLOOR PLAN

办公楼 OFFICE TOWER T2  
高区 HIGH ZONE

单层面积：2,350.16m²




单层面积：1,134.20m²

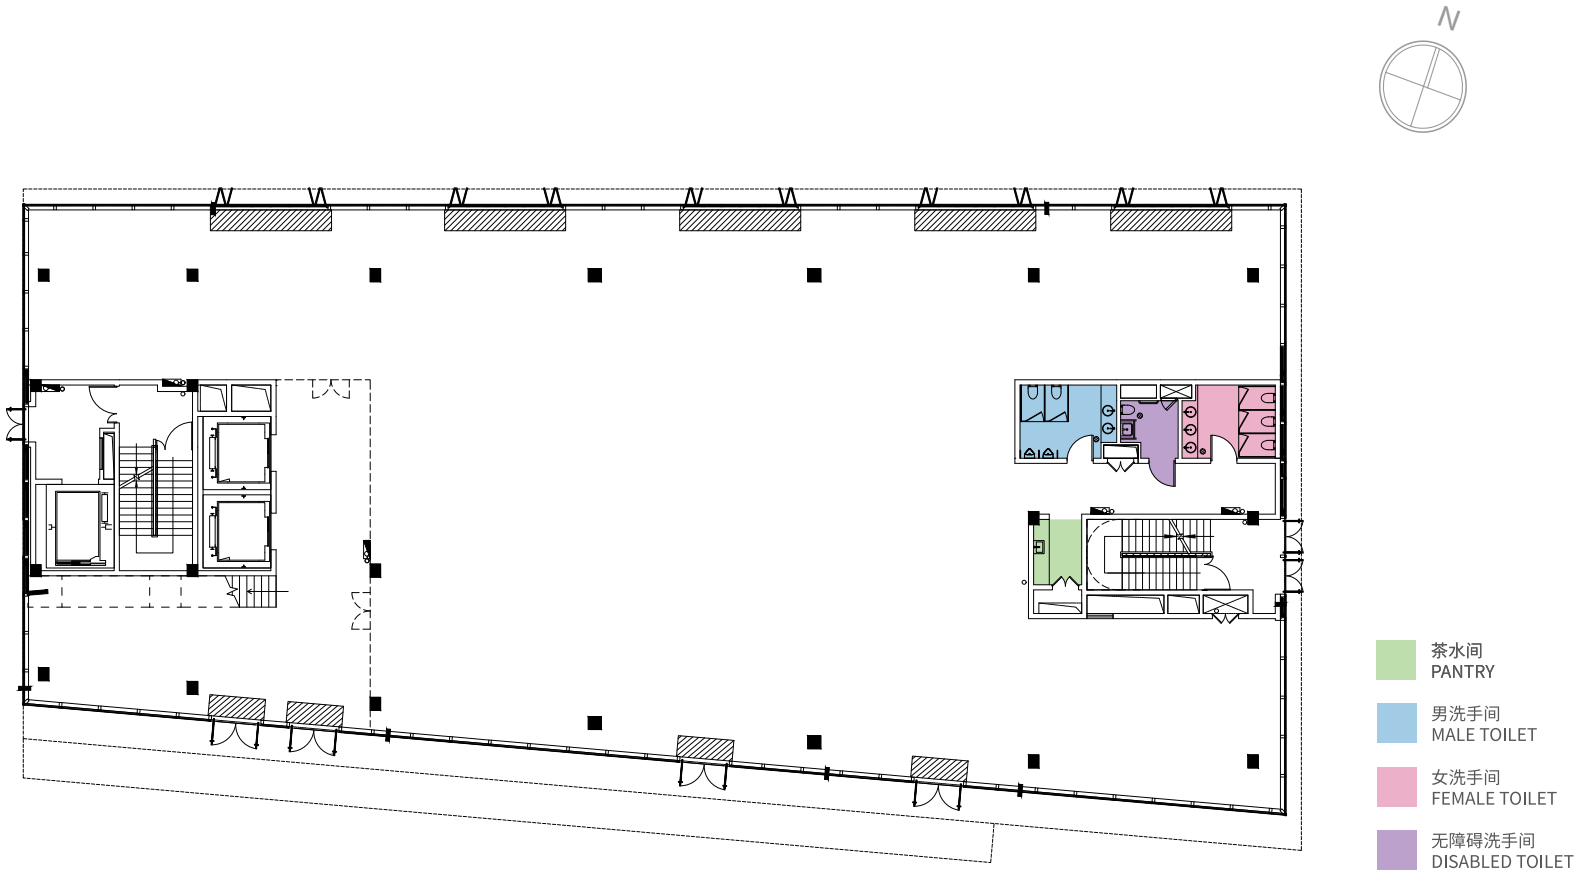




单层面积：1,134.20m<sup>2</sup>

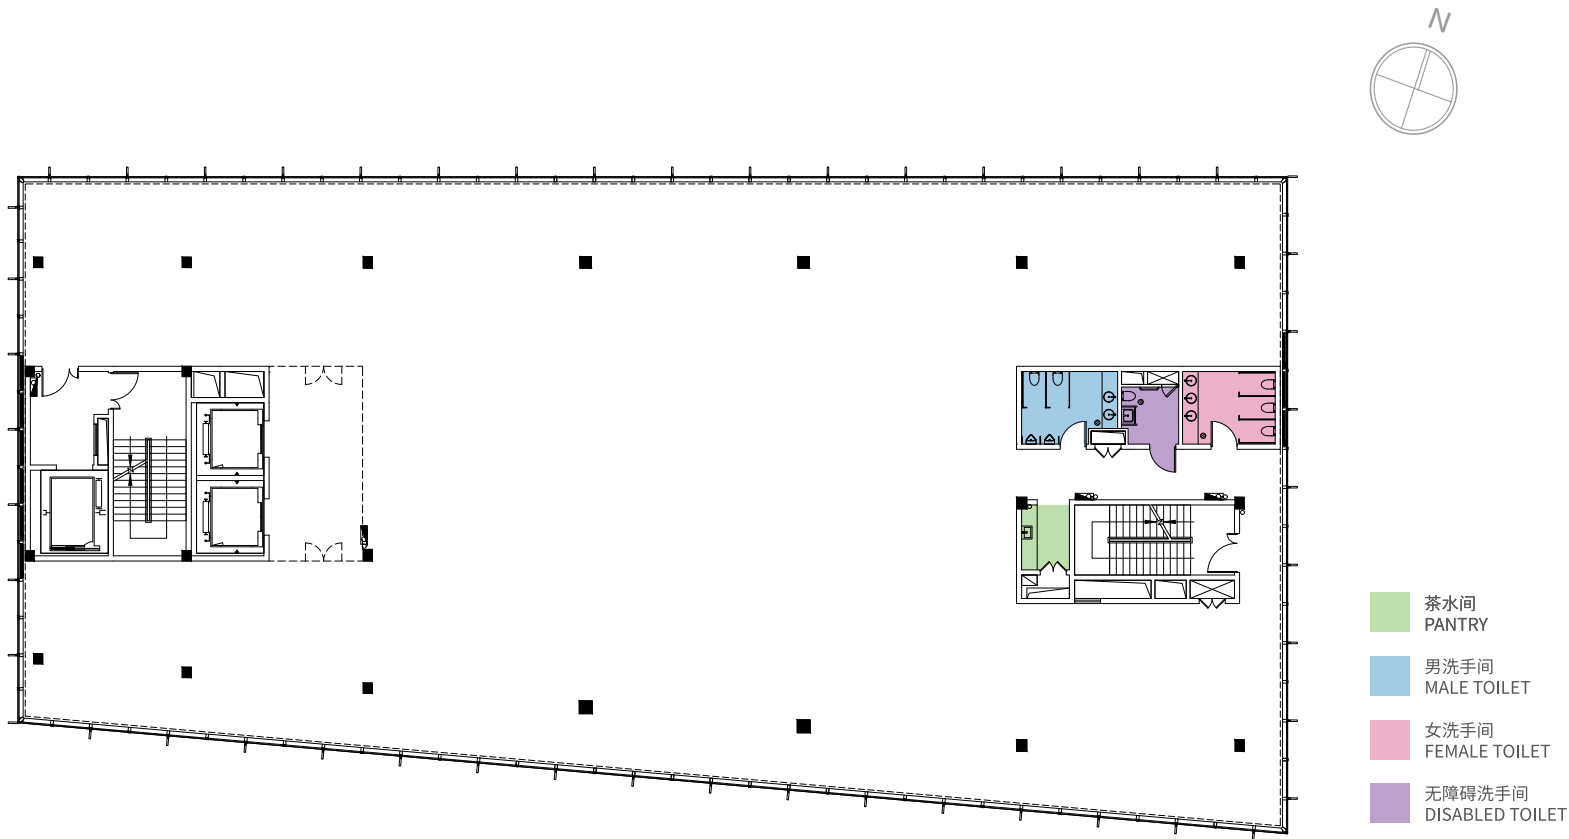


楼层平面图  
FLOOR PLAN

办公楼 OFFICE TOWER T5  
一层 1/F

单层面积：917.50m²

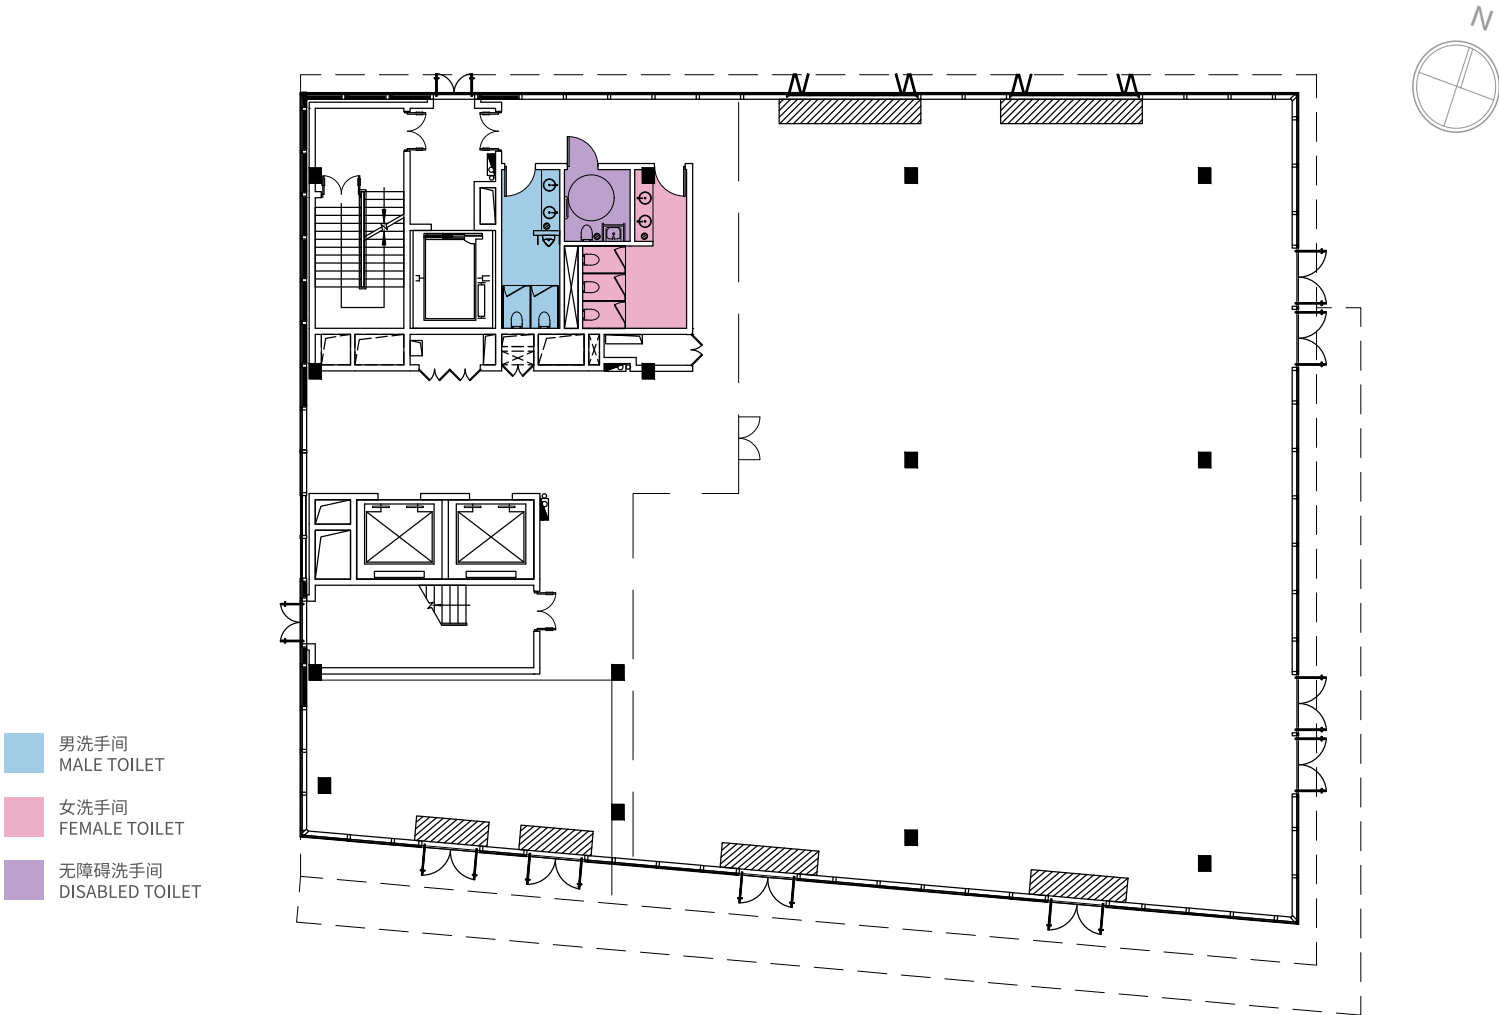

单层面积：917.50m<sup>2</sup>

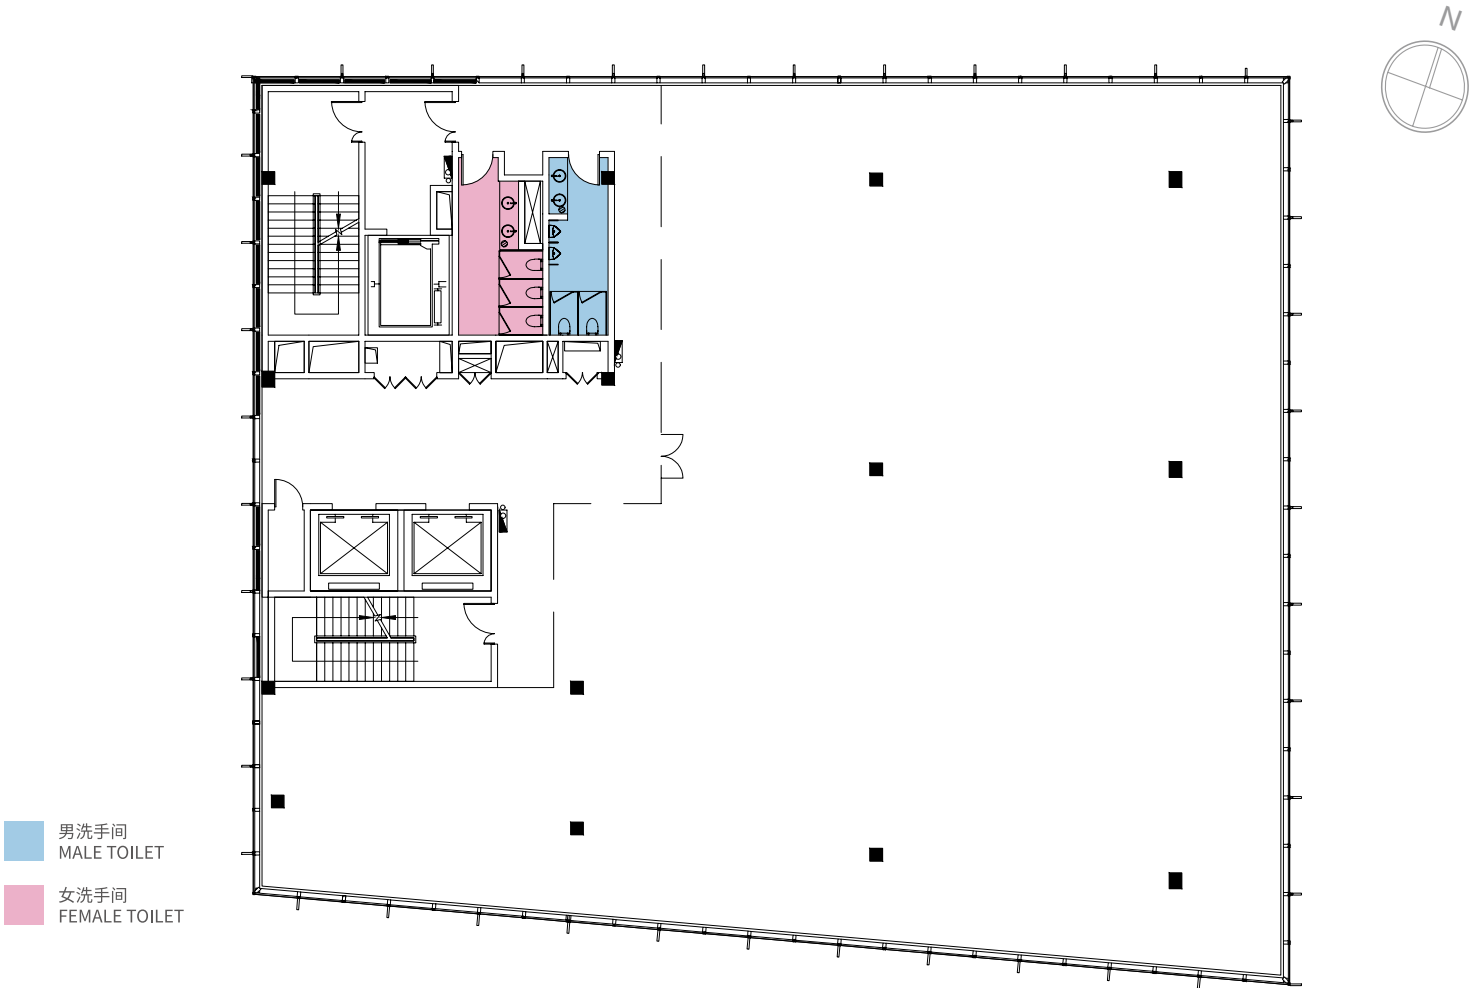

项目规格

PROJECT SPECIFICATIONS

|                                     | T1                          | T2                                                           |
|-------------------------------------|-----------------------------|--------------------------------------------------------------|
| 建筑高度<br>Building Height             | 60m                         | 100m                                                         |
| 办公楼可出租总建筑面积<br>Office Area          | 约 Approx. 22,252m²          | 约 Approx. 48,368m²                                           |
| 总楼层数<br>Volumetric Plan             | 11层 Floors                  | 20层 Floors<br>低区Low zone: 2/F-10/F<br>高区High zone: 11/F-20/F |
| 标准楼层面积<br>Typical Office Floor Area | 1,993.87m²                  | 2,350.16m²                                                   |
| 室内天花净高<br>Clear Ceiling Height      | 3m                          |                                                              |
| 架空地台<br>Raised Floor System         | 150mm                       |                                                              |
| 楼板承重/荷载<br>Floor Loading            | 400 kg/m²                   |                                                              |
| 空调系统<br>Air Conditioning System     | 新风机组+风机盘管<br>PAU+FCU        |                                                              |
| 制冷/制热<br>Cooling & Heating Capacity | 134 W/m²   70 W/m²          | 129 W/m²   62 W/m²                                           |
| 新风量<br>Air-exchange Rate            | 30m³/小时/人<br>30m³/hr/person |                                                              |

项目规格

PROJECT SPECIFICATIONS

|                                      | T1                                                                                        | T2   |
|--------------------------------------|-------------------------------------------------------------------------------------------|---|
| 电梯系统<br>Lift System                  | 共6部 6 lifts in total<br><br>客梯：<br>Passenger lift: 5<br><br>消防电梯：<br>Fire service lift: 1 | 共14部 14 lifts in total<br><br>低区：<br>Low zone: 5<br><br>高区：<br>High zone: 6<br><br>消防电梯：<br>Fire service lift: 1<br><br>停车场转换电梯：<br>Parking shuttle lift: 2 |
| 运行速度<br>Speed                        | 客梯 Passenger lift: 2.5m/s<br>消防电梯 Fire service lift: 2m/s                                 | 客梯 Passenger lift<br>低区 Low zone: 2.5m/s<br>高区 High zone: 3.5m/s<br>消防电梯 Fire service lift: 2.5m/s<br>停车场转换电梯 Parking shuttle lift: 1.5m/s                  |
| 停车位<br>Car Parking Space             | 184                                                                                       | 660 ( 含100个社会车位<br>included 100 social parking )   |
| 双回路供电系统<br>Dual Feeders Power Supply | 有<br>Yes                                                                                  |   |
| 办公区域供电标准<br>Power Supply             | 100w/m²                                                                                   |   |
| 备用电力/发电机<br>Emergency Generators     | 有<br>Yes                                                                                  |   |
| 24小时冷冻水<br>24h Chilled Water System  | 有<br>Yes                                                                                  |   |
| 智能保安闸机<br>Intelligent Security Gate  | 有<br>Yes                                                                                  |   |



项目规格

PROJECT SPECIFICATIONS

|                                     | T3                                                                                          | T5                 |
|-------------------------------------|---------------------------------------------------------------------------------------------|--------------------|
| 建筑高度<br>Building Height             | 24m                                                                                         |                    |
| 办公楼可出租总建筑面积<br>Office Area          | 约 Approx. 5,541m²                                                                           | 约 Approx. 4,451m²  |
| 总楼层数<br>Volumetric Plan             | 5层 Floors                                                                                   |                    |
| 标准楼层面积<br>Typical Office Floor Area | 1,134.20m²                                                                                  | 917.50m²           |
| 室内天花净高<br>Clear Ceiling Height      | 2.9m                                                                                        |                    |
| 架空地台<br>Raised Floor System         | 150mm                                                                                       |                    |
| 楼板承重/荷载<br>Floor Loading            | 400 kg/m²                                                                                   |                    |
| 空调系统<br>Air Conditioning System     | 新风机组+风机盘管<br>PAU+FCU                                                                        |                    |
| 制冷/制热<br>Cooling & Heating Capacity | 150 W/m²   60 W/m²                                                                          | 129 W/m²   53 W/m² |
| 新风量<br>Air-exchange Rate            | 30m³/小时/人<br>30m³/hr/person                                                                 |                    |
| 电梯系统<br>Lift System                 | 共3部 3 lifts in total<br><br>客梯：<br>Passenger lifts: 2<br><br>消防电梯：<br>Fire service lifts: 1 |                    |


项目规格

PROJECT SPECIFICATIONS

|                                      | T3                                                          | T5 |
|--------------------------------------|-------------------------------------------------------------|----|
| 运行速度<br>Speed                        | 客梯 Passenger lift: 1.5m/s<br>消防电梯 Fire service lift: 1.5m/s |    |
| 停车位<br>Car Parking Space             | 660 ( 含100个社会车位<br>included 100 social parking )            |    |
| 双回路供电系统<br>Dual Feeders Power Supply | 有<br>Yes                                                    |    |
| 办公区域供电标准<br>Power Supply             | 90w/m²                                                      |    |


# 地下一层及地下一夹层平面图

BI/BIM FLOOR PLAN

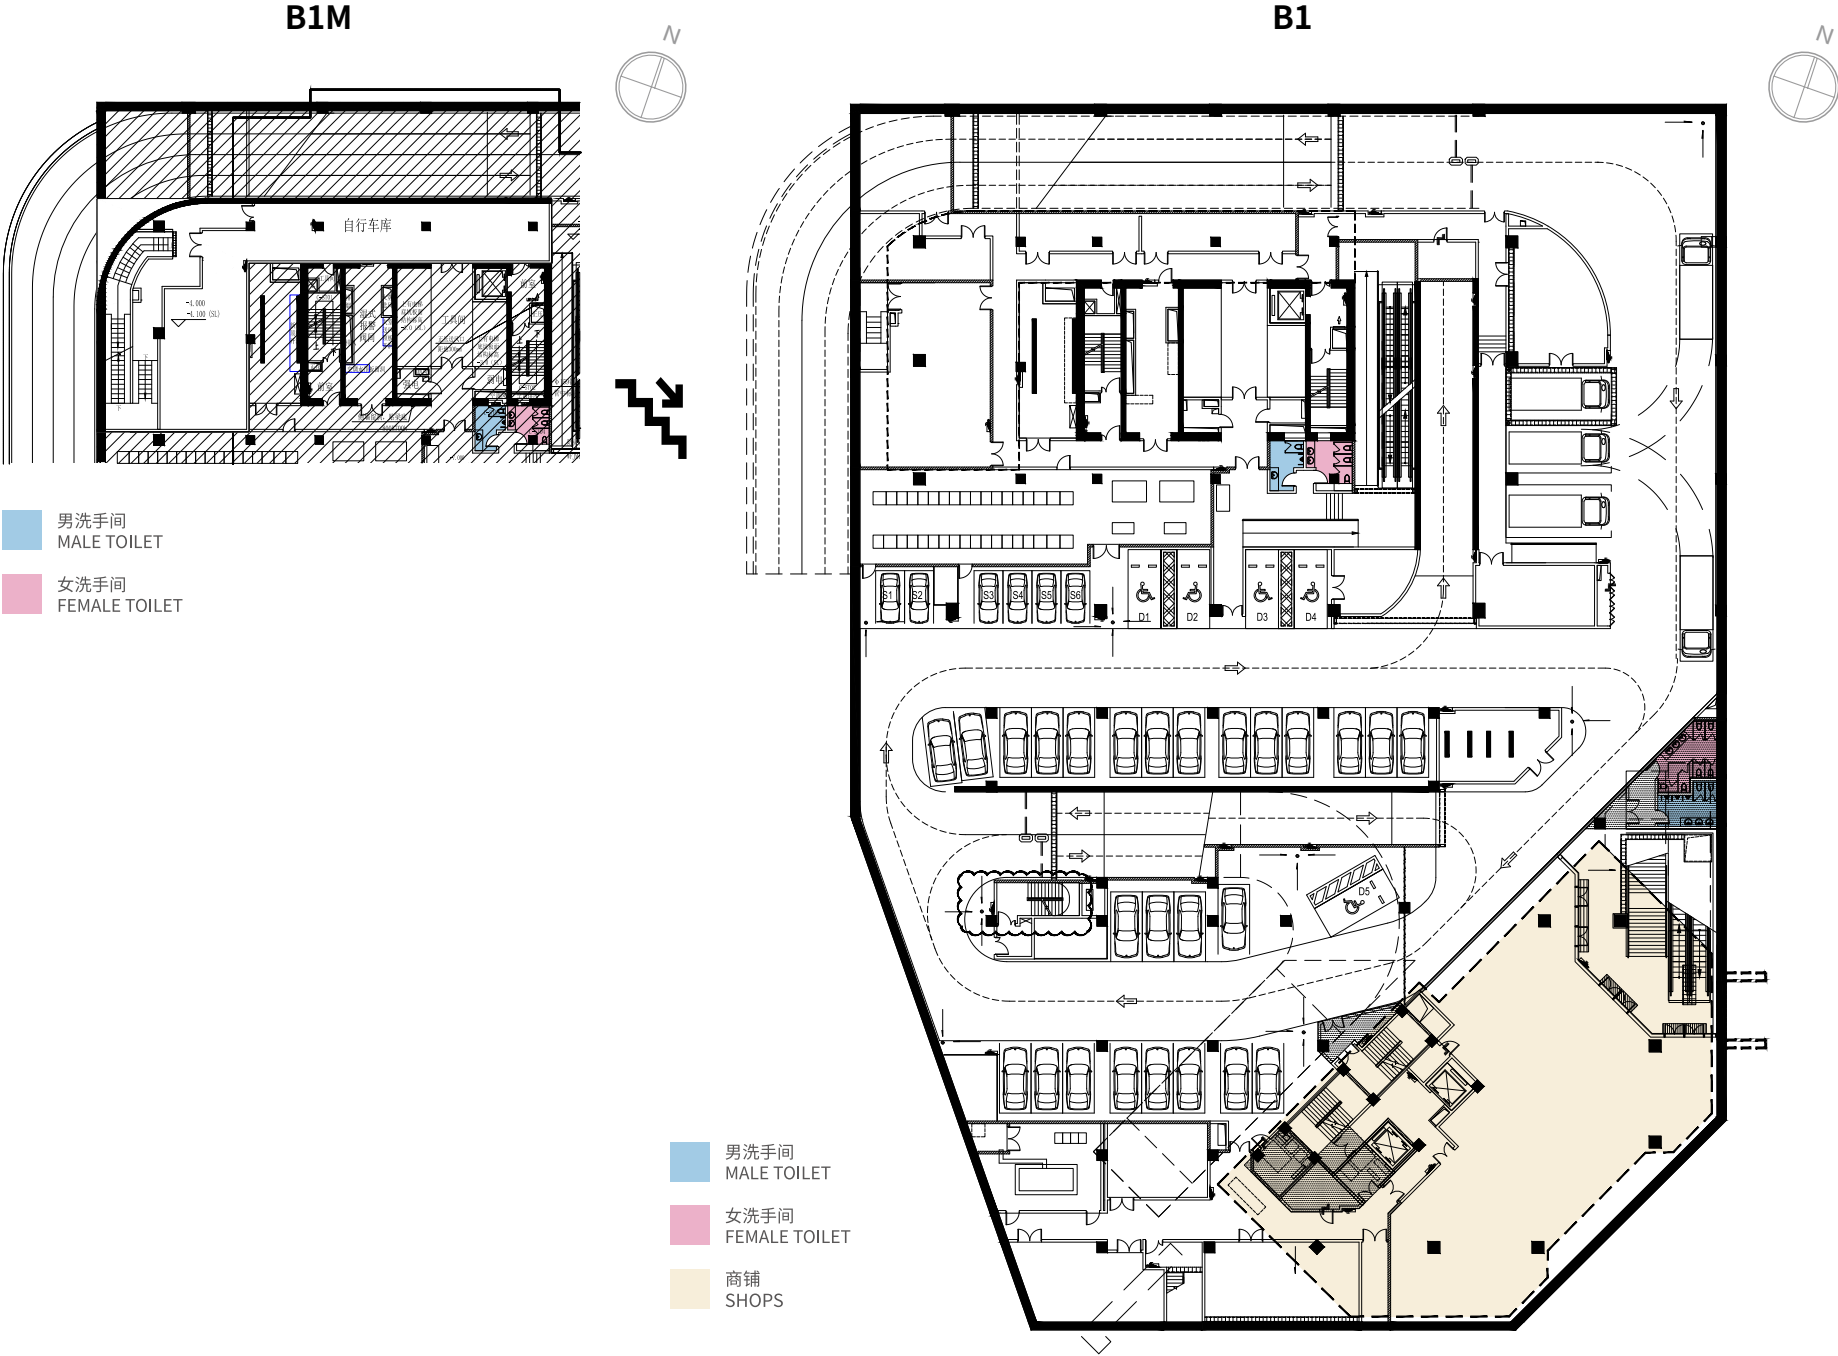



地下一层及地下一夹层平面图


BI/BIM FLOOR PLAN

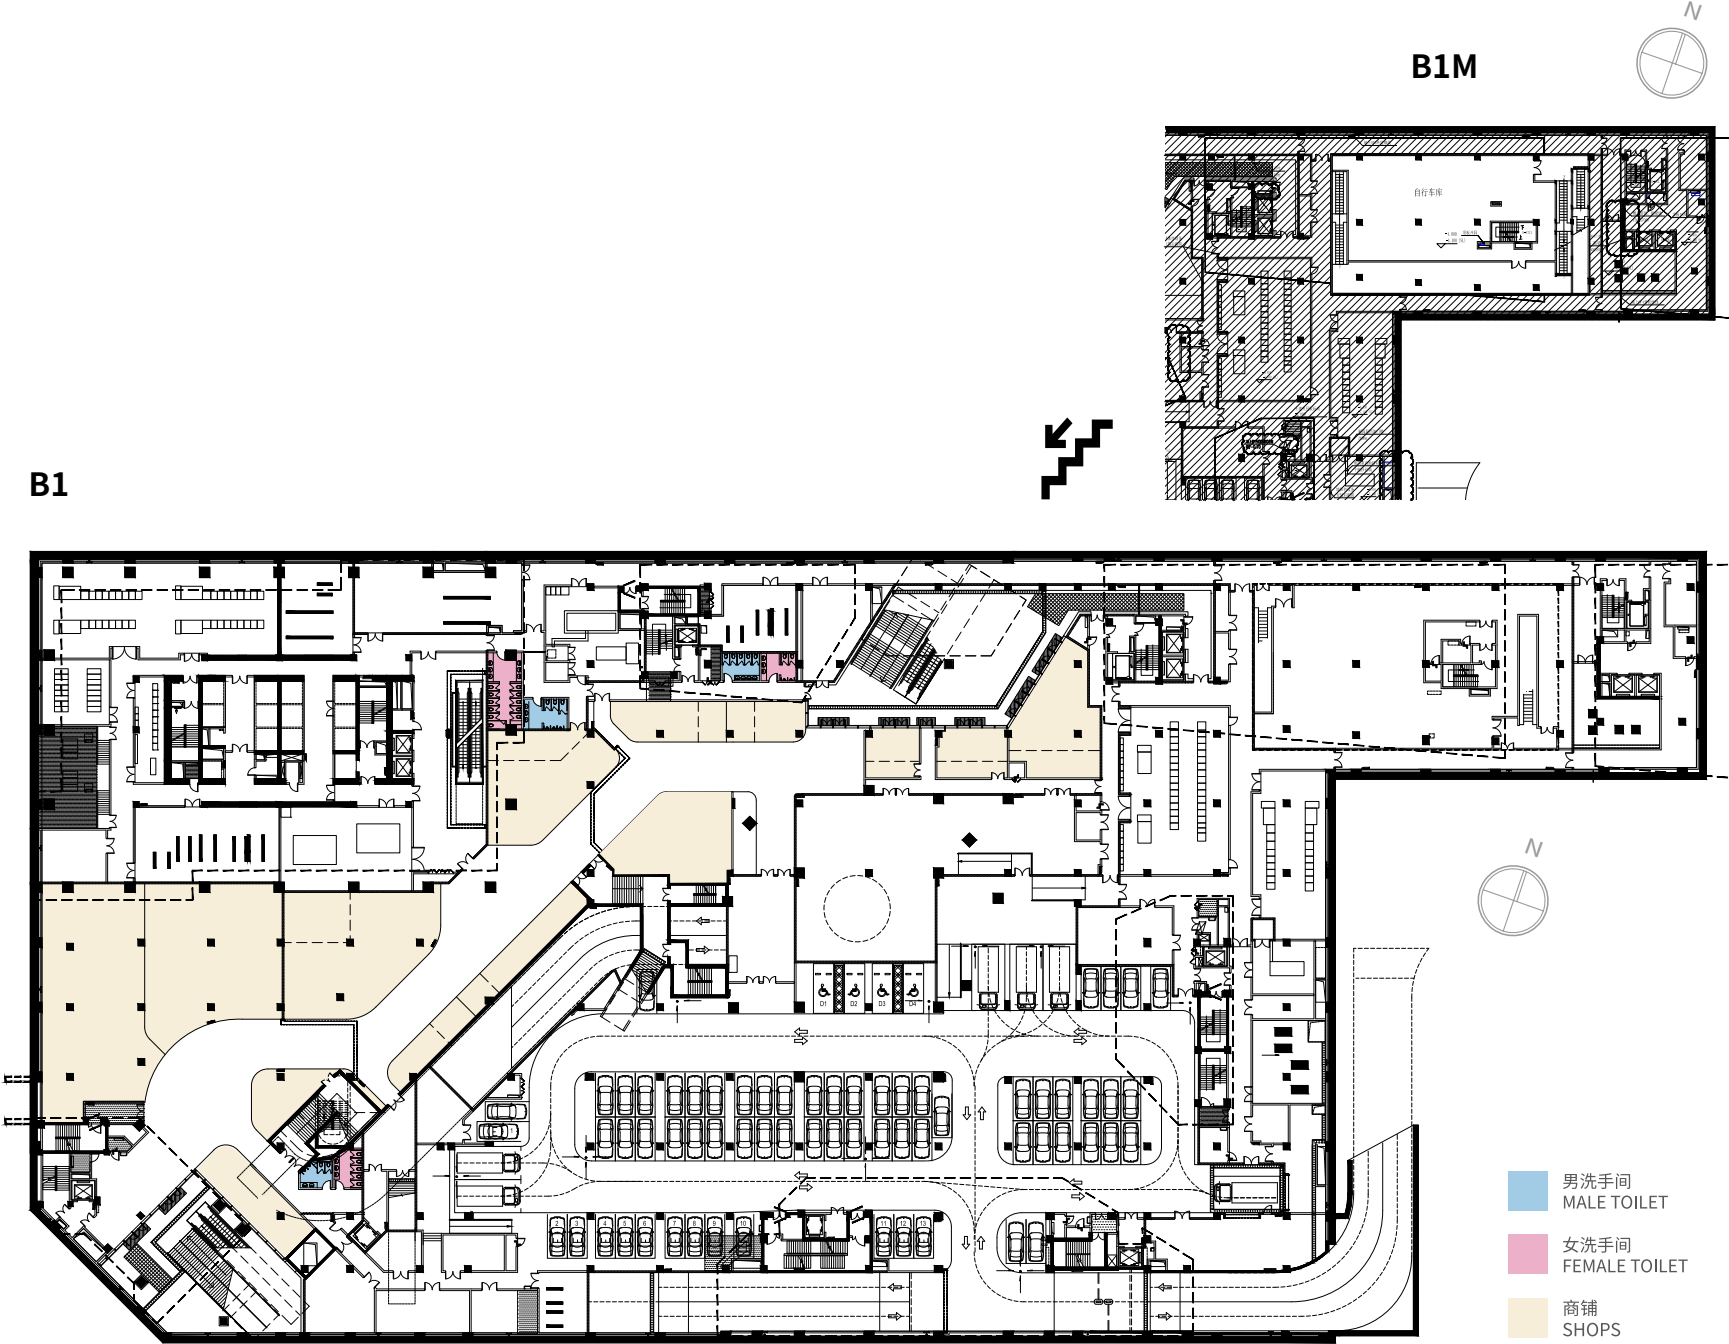


非按比例绘制，只作方便识别之用。  
NOT TO SCALE, FOR IDENTIFICATION PURPOSE ONLY.

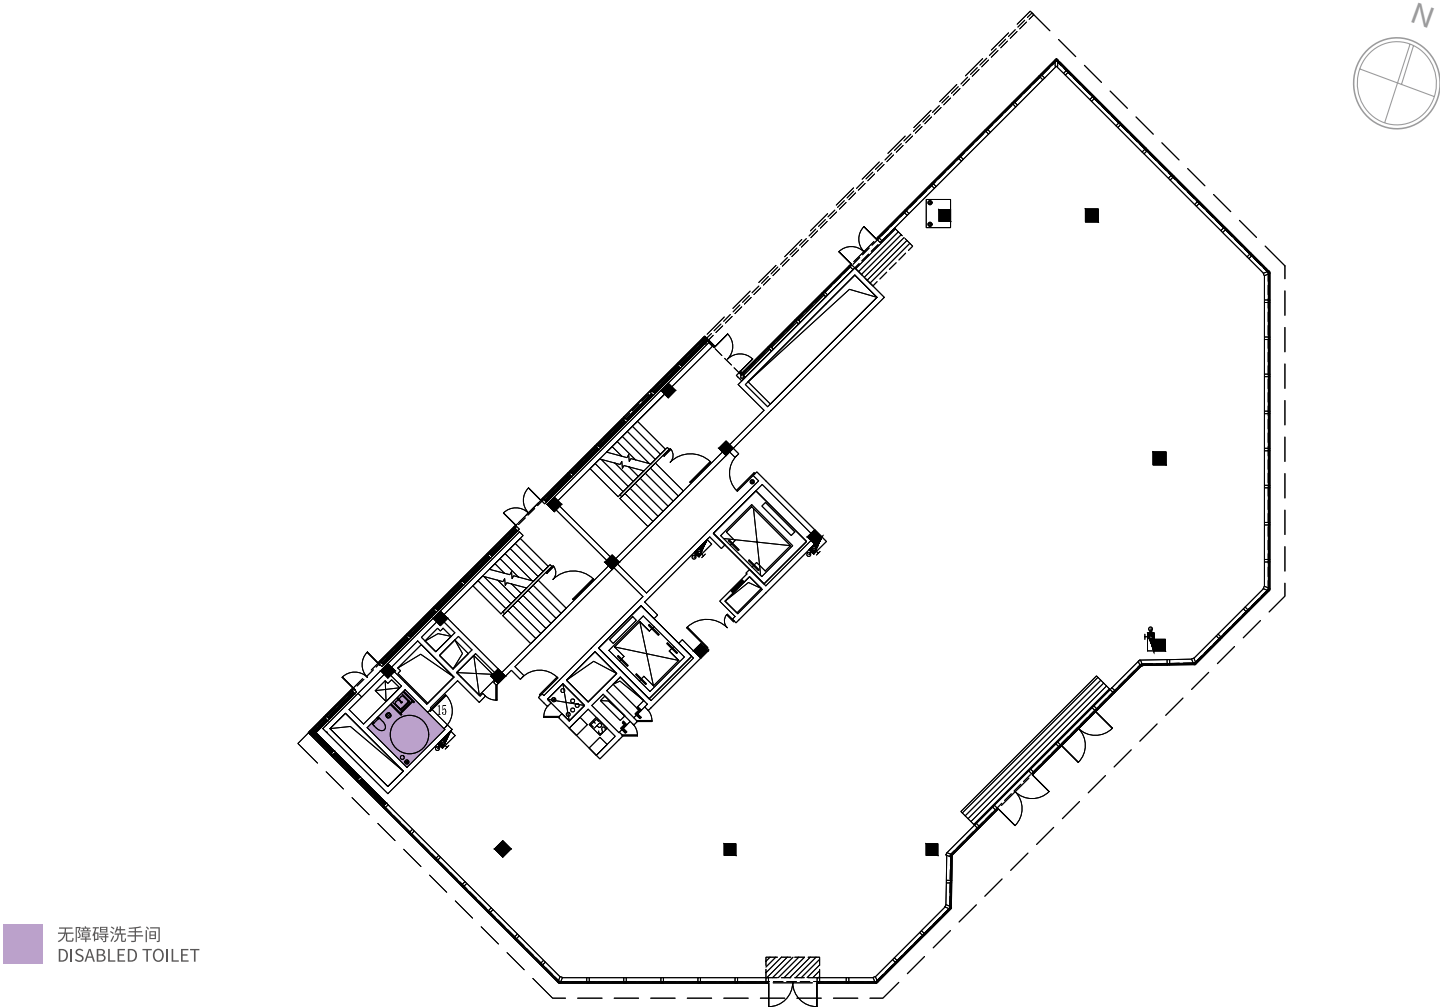


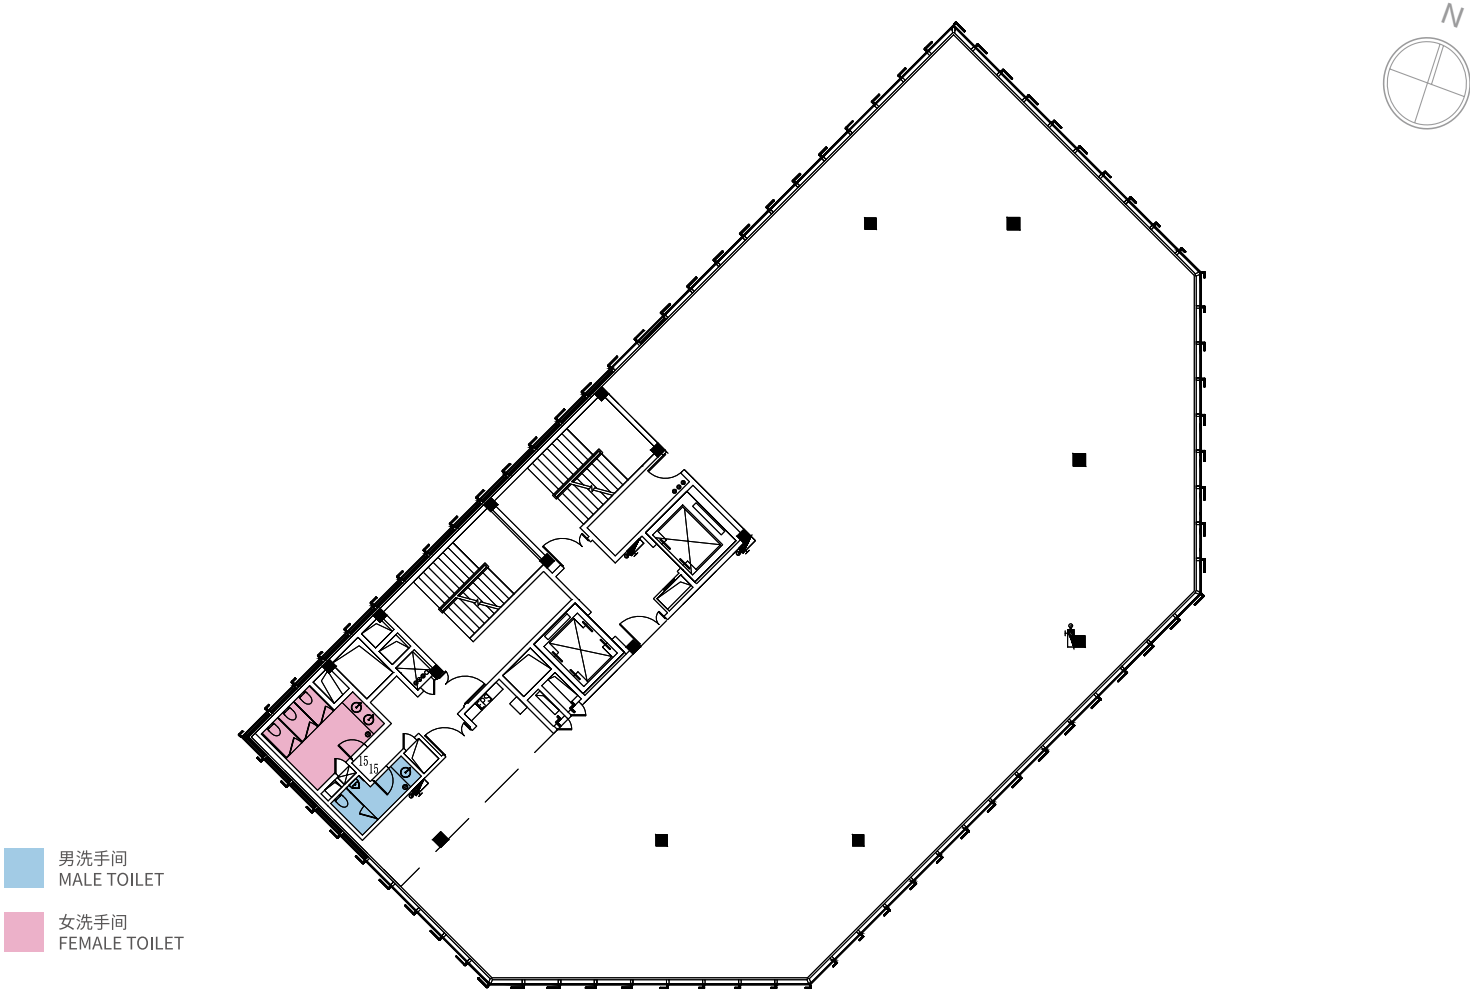


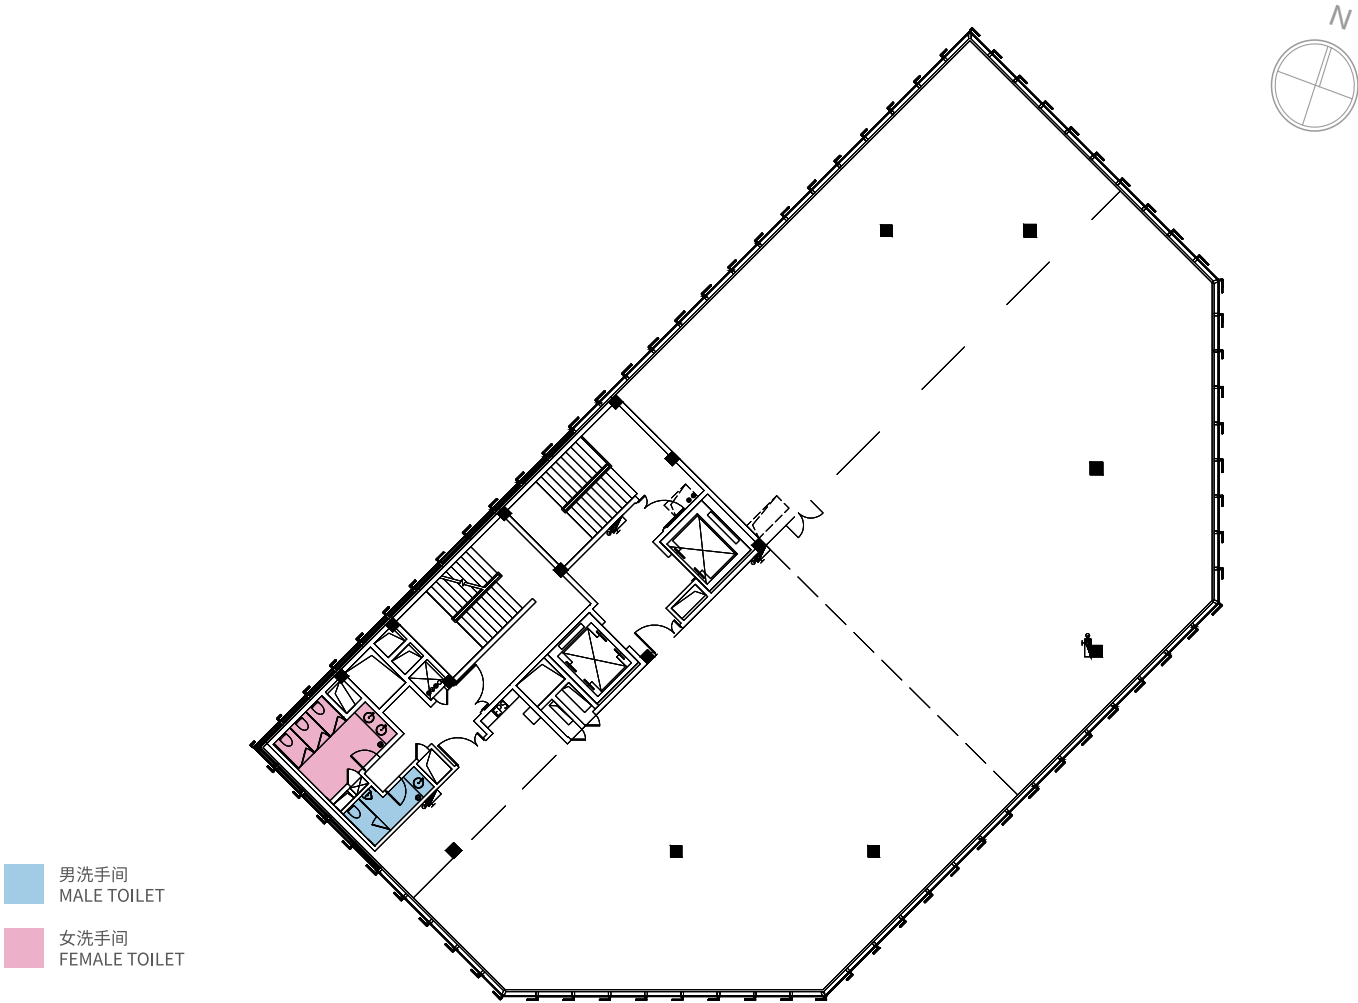




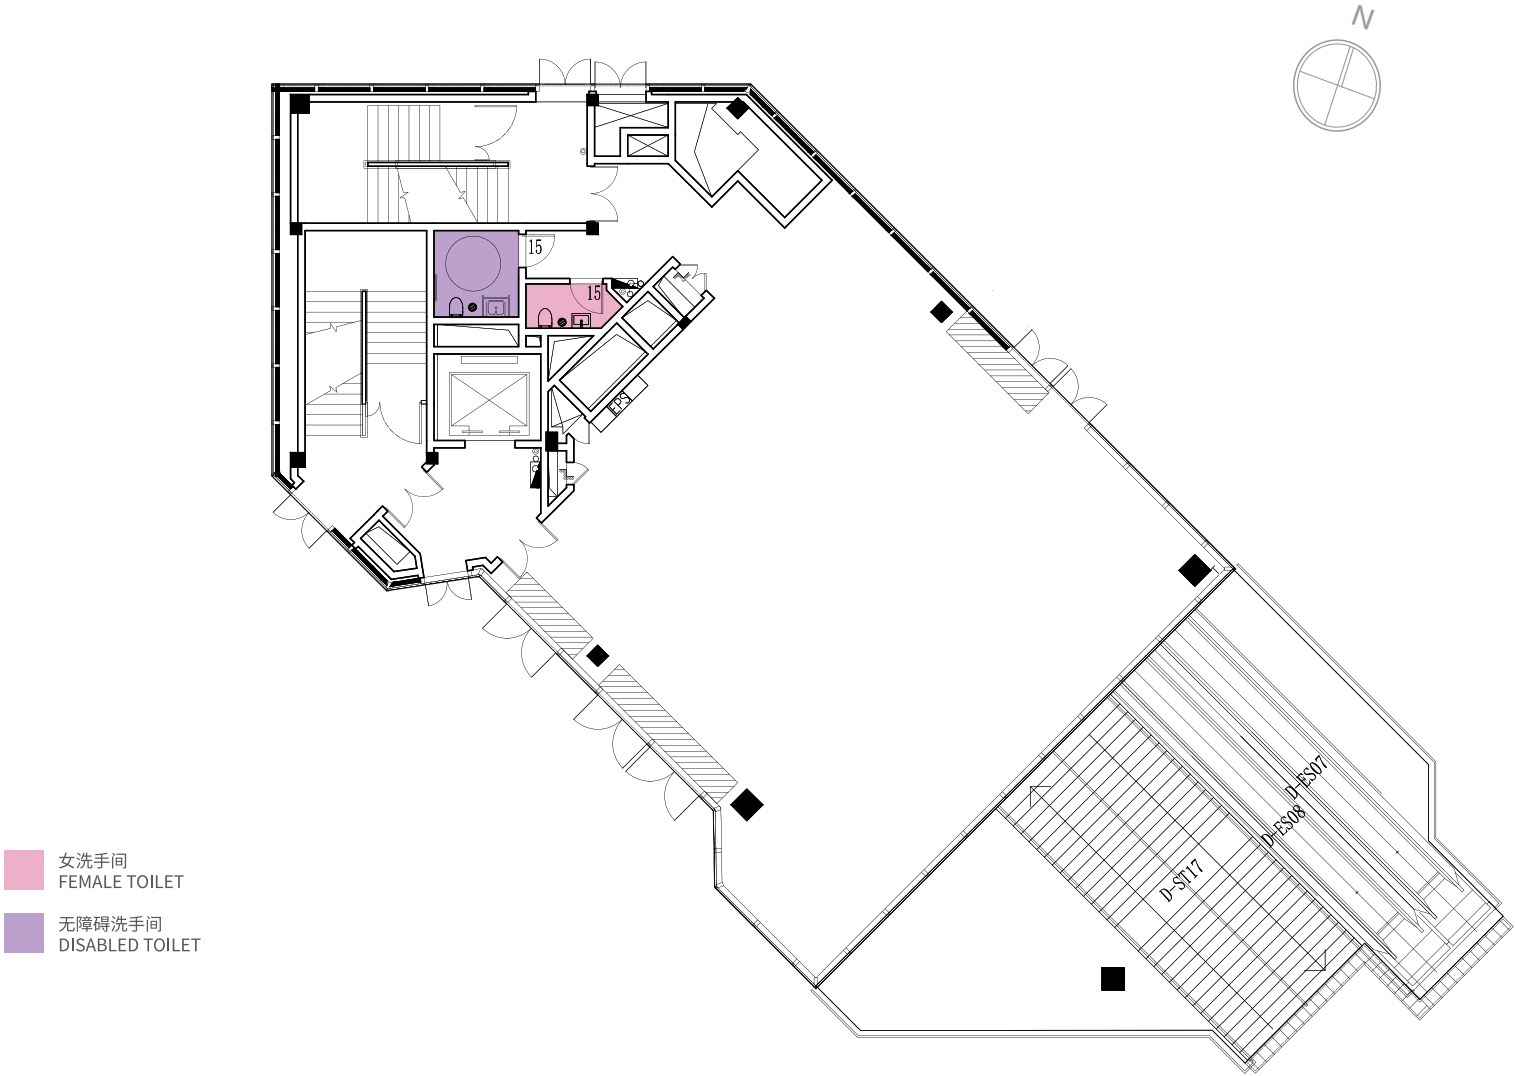


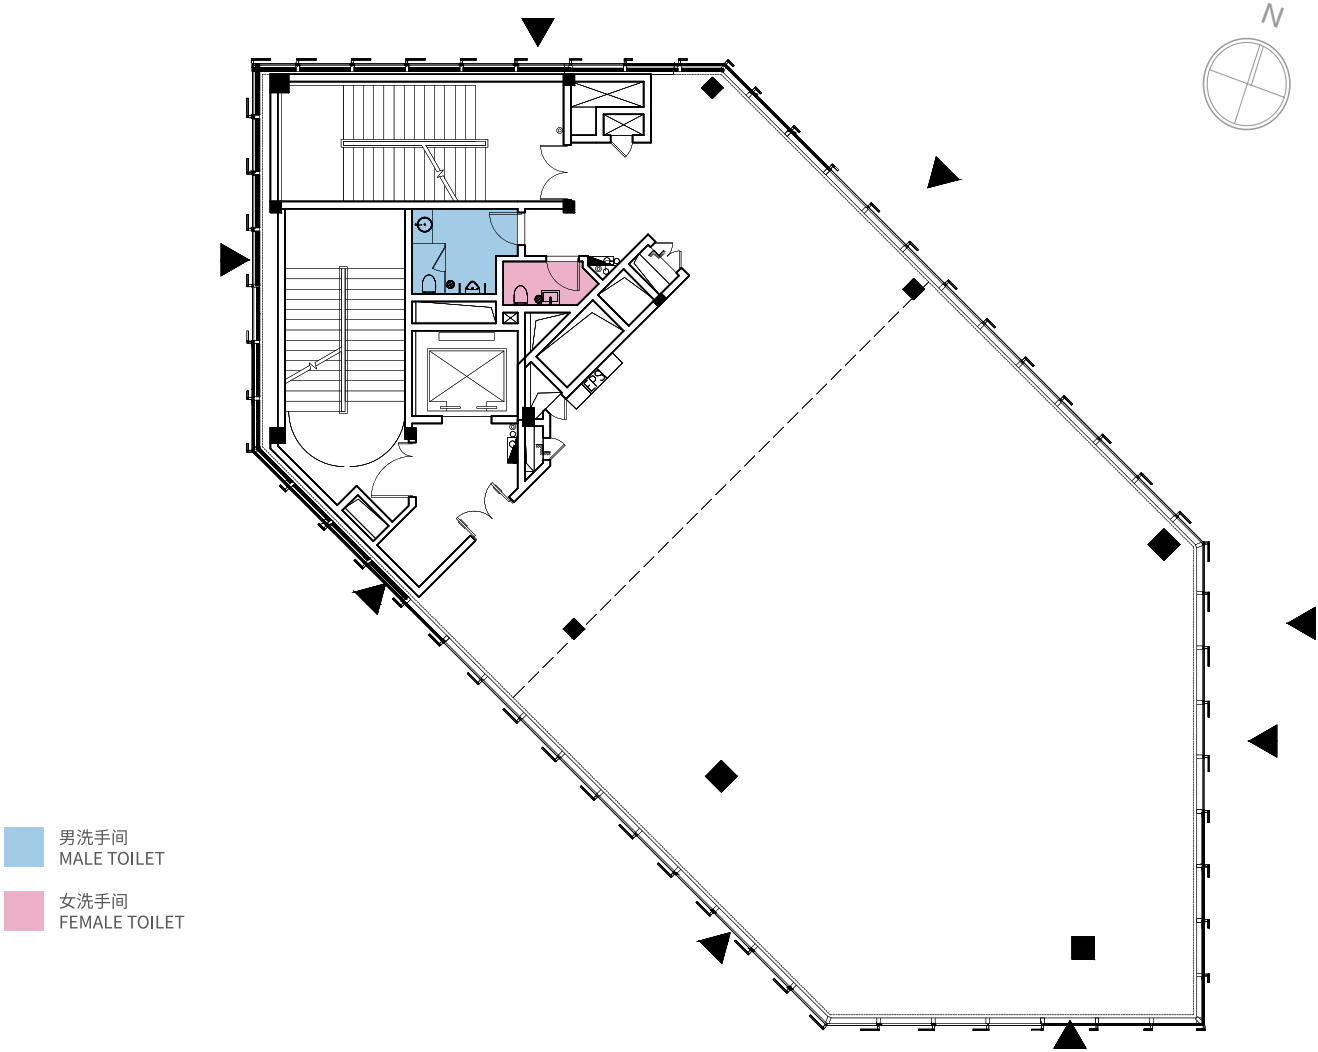

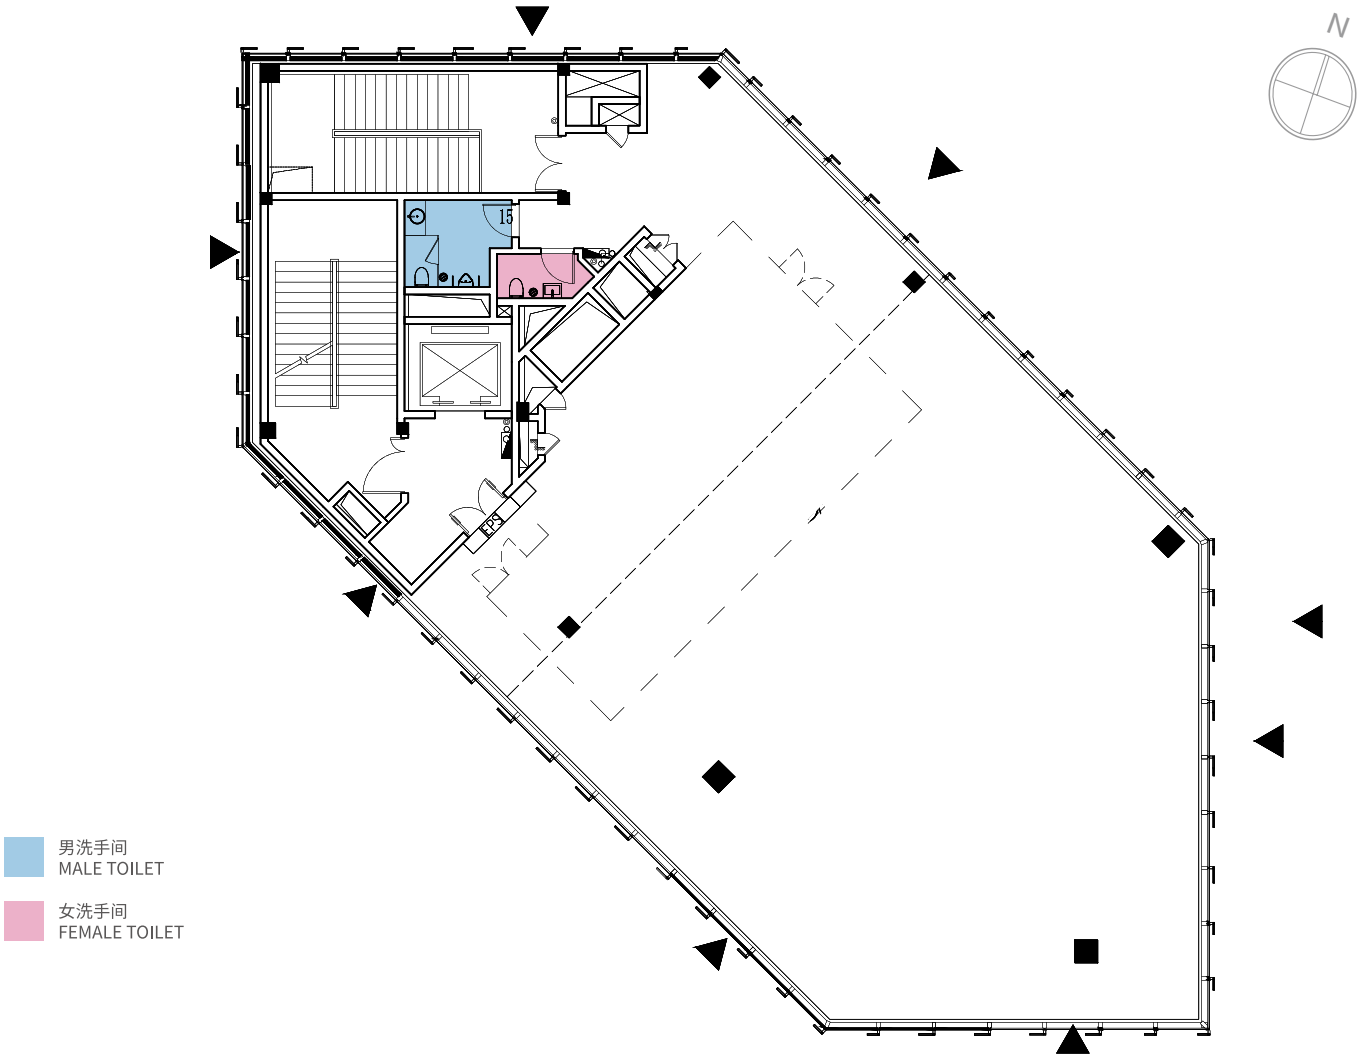


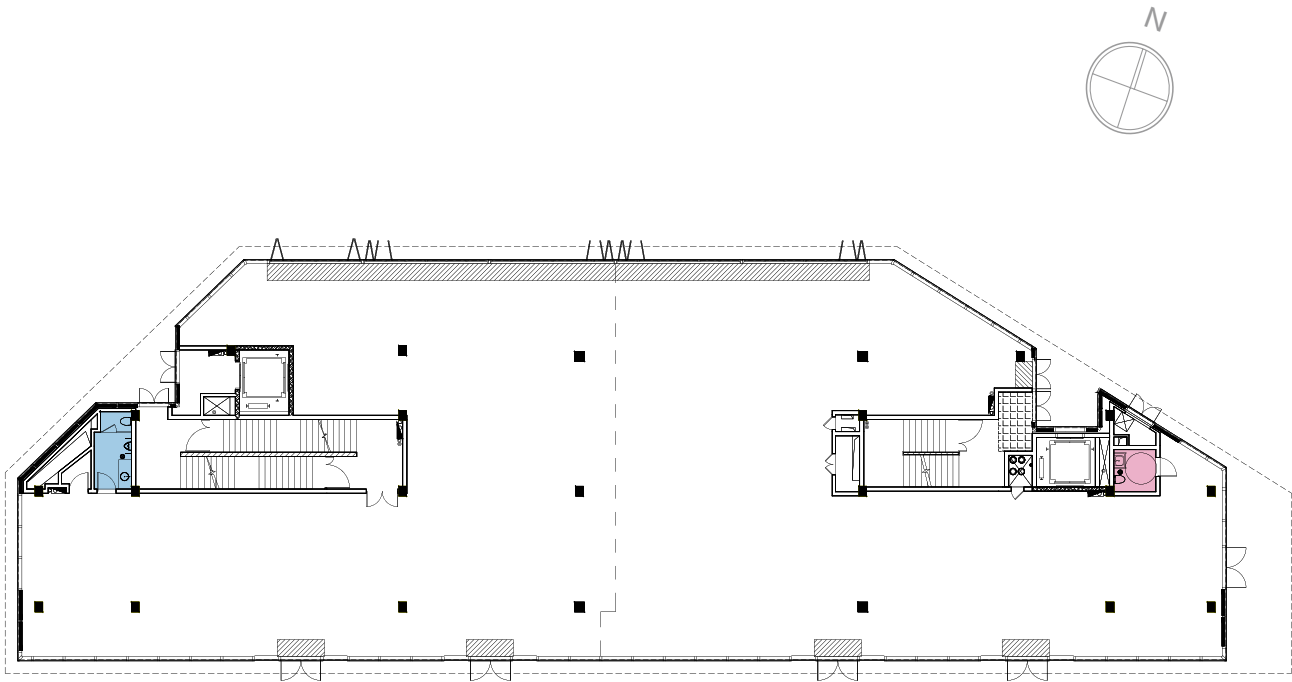


- 男洗手间  
MALE TOILET
- 女洗手间  
FEMALE TOILET

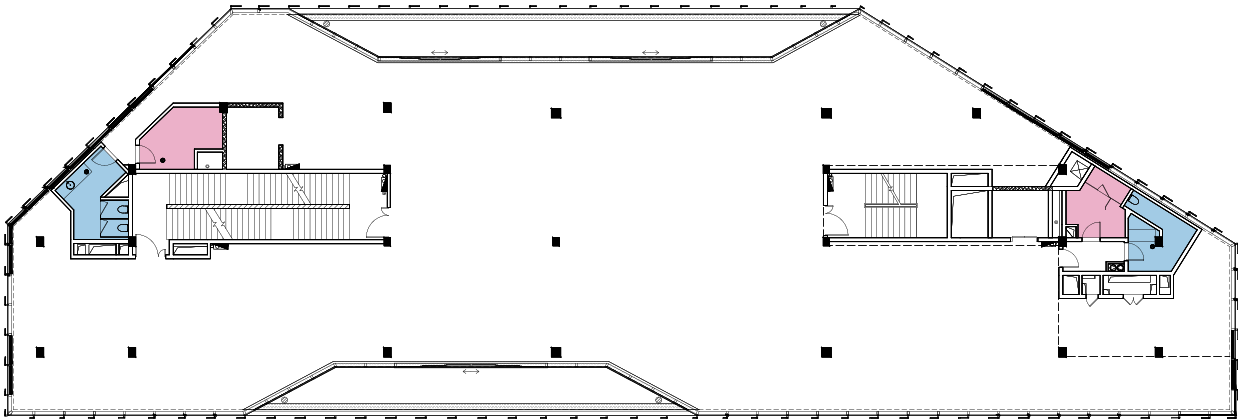


- 男洗手间  
MALE TOILET
- 女洗手间  
FEMALE TOILET

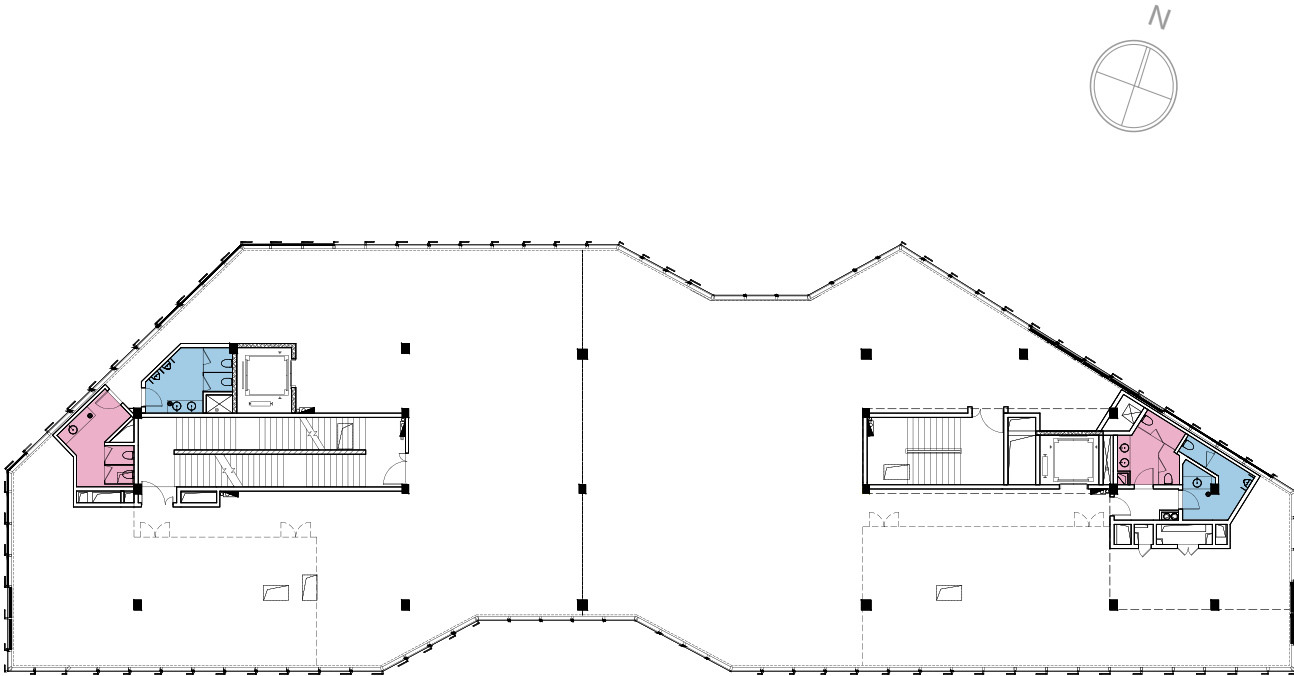


- 男洗手间  
MALE TOILET
- 女洗手间  
FEMALE TOILET

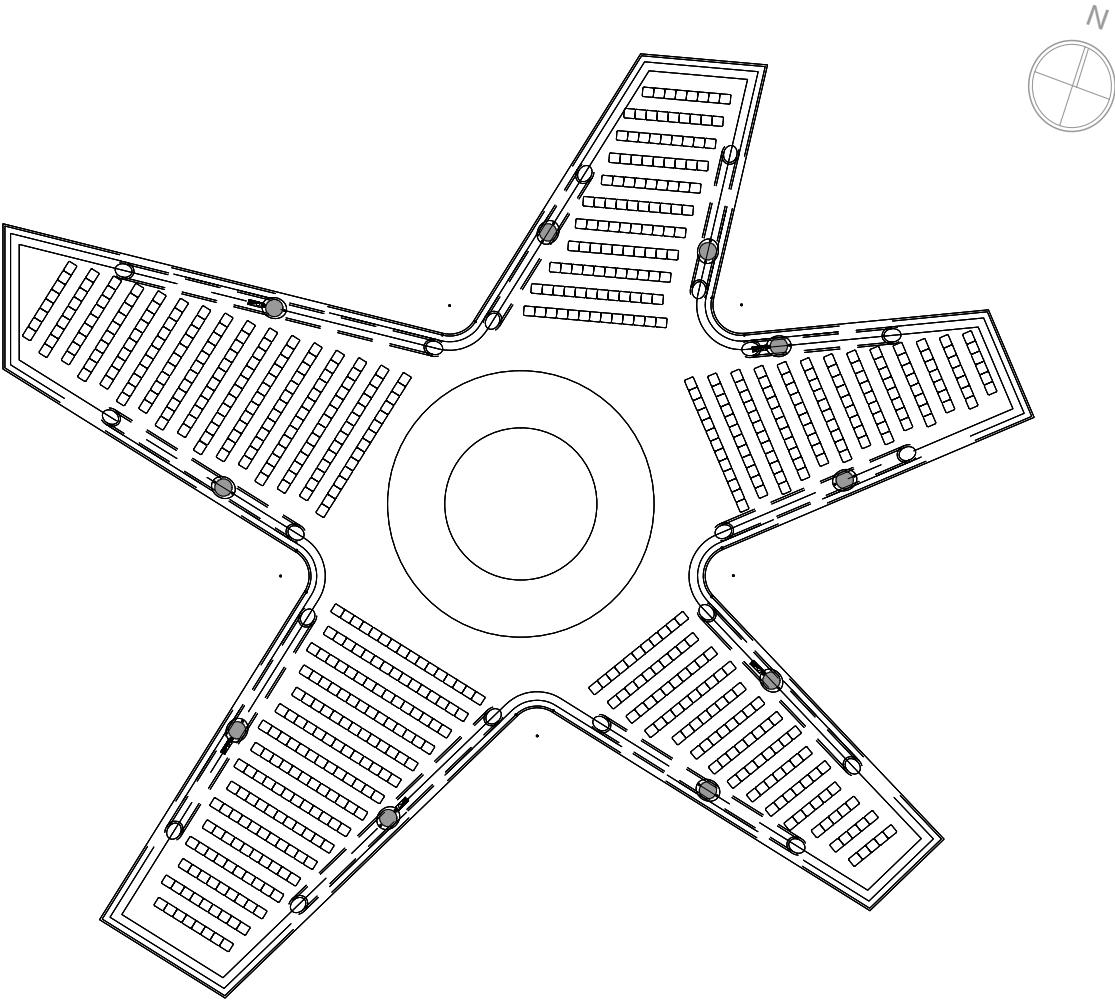

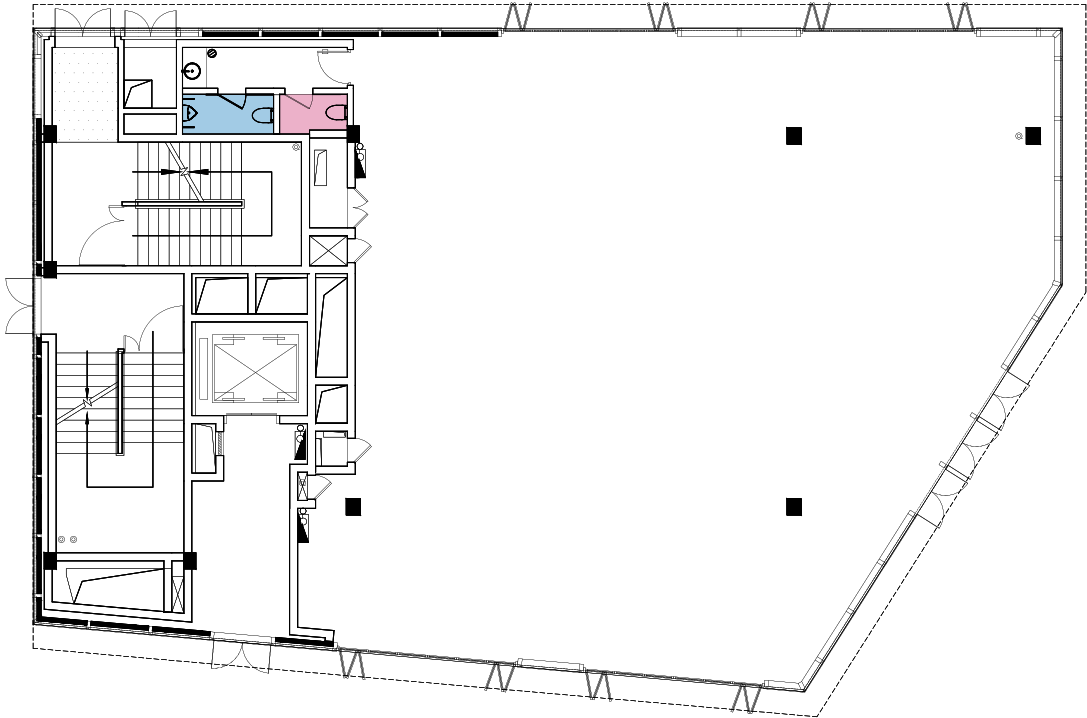



- 男洗手间  
MALE TOILET
- 女洗手间  
FEMALE TOILET



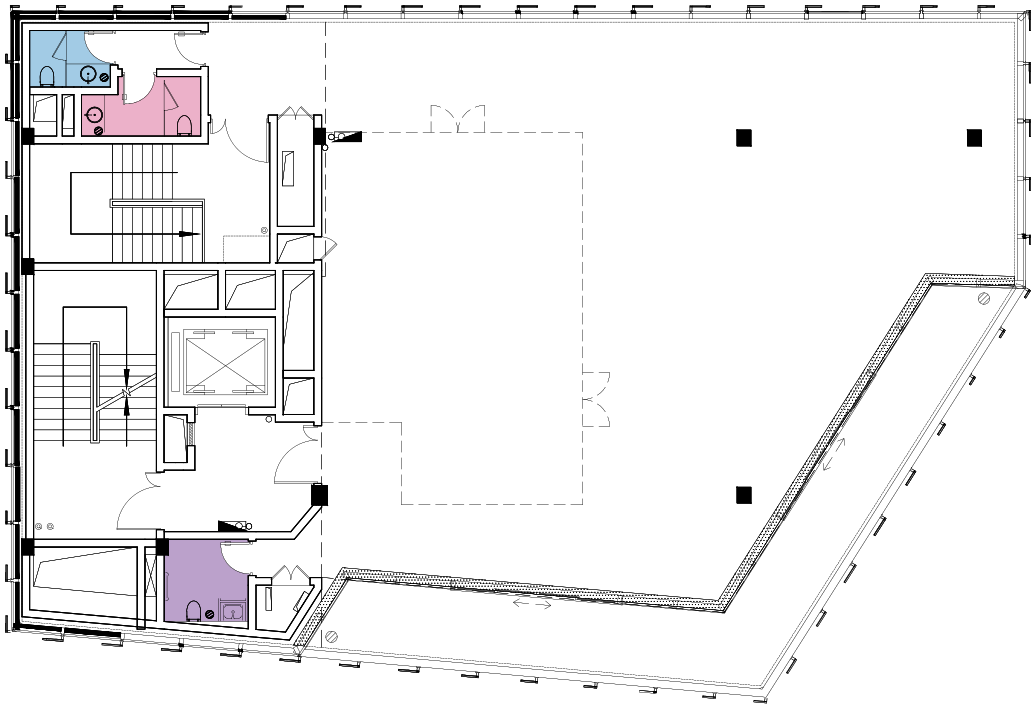

- 男洗手间  
MALE TOILET
- 女洗手间  
FEMALE TOILET
- 无障碍洗手间  
DISABLED TOILET

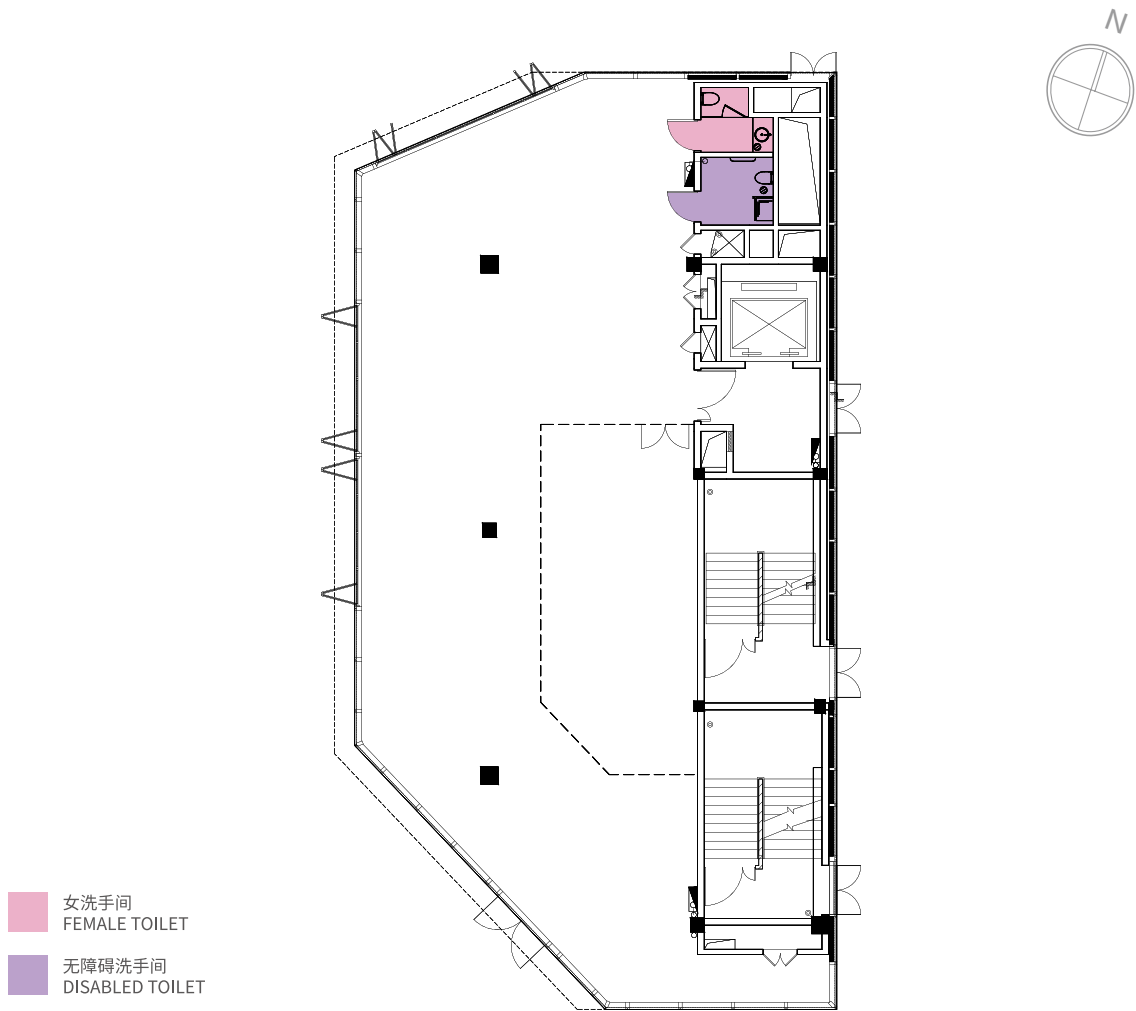

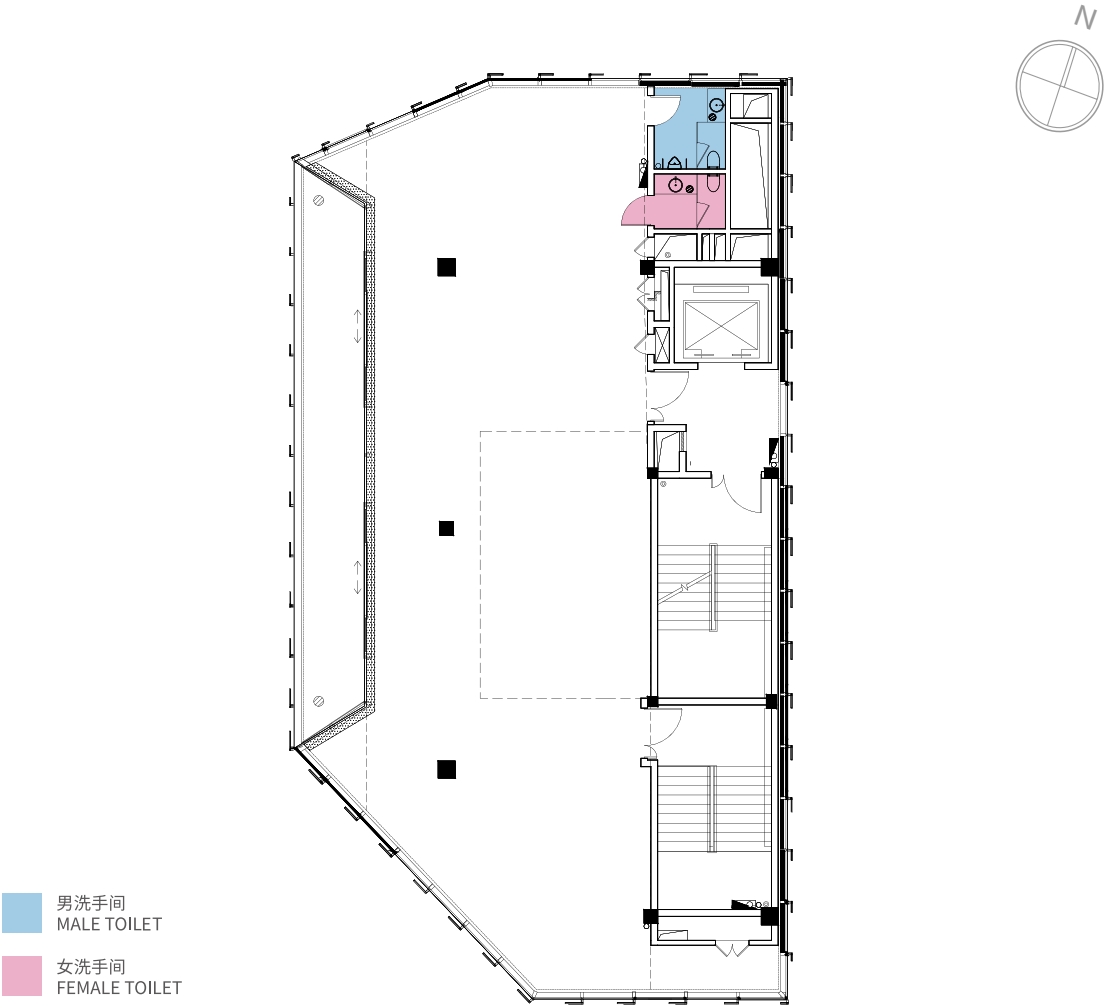

本文件仅供参考用途，并不构成要约、招揽或邀请，亦不构成任何有约束力之合约或法律行为。本文件内数据细则或图例仅供参考，并不构成任何声明、承诺或保证，如有修改恕不另行通知。所有细节以政府及有关部门最终批准图则及法律文档为准。本文件中文内容与英文内容如有不符，以中文内容为准。

This information is for reference only and shall not constitute or be construed as constituting any offer, promise, representation or warranty, whether expressed or implied. The Vendor reserves the right to make modification and changes according to the actual circumstances without prior notice. All information contained in this advertisement/promotional material shall be subject to the final plans approved by the relevant Government authorities and legal documentation. If there is any inconsistency or ambiguity between the English version and the Chinese version of this Disclaimer, the Chinese version shall prevail.



